

DELIBERAZIONE DELLA GIUNTA COMUNALE



COMUNE DI ANZOLA DELL'EMILIA

PROVINCIA DI BOLOGNA

C O P I A

☒ Comunicata ai Capigruppo Consiliari
il 16/11/2011Nr. Prot. 20865

APPROVAZIONE DEL PROGETTO PER L'INSTALLAZIONE DELLA STRUTTURA IN LEGNO PREFABBRICATA PER IL RICOVERO DELLE ATTREZZATURE PER LA MANUTENZIONE DEL VERDE E DELLE ATTREZZATURE PER LE ATTIVITÀ SPORTIVE.

Nr. Progr. **166**
Data **08/11/2011**
Seduta NR. **44**
Titolo **4**
Classe **9**
Sottoclasse **3**

L'anno DUEMILAUNDICI questo giorno OTTO del mese di NOVEMBRE alle ore 15:00 convocata con le prescritte modalità, nella Sede Municipale si è riunita la Giunta Comunale.

Fatto l'appello nominale risultano:

<i>Cognome e Nome</i>	<i>Carica</i>	<i>Presente</i>
ROPA LORIS	PRESIDENTE	S
SANTAGADA GIULIO	ASSESSORE	N
CASTELLUCCI CARLO	ASSESSORE	S
COCCHI MIRNA	ASSESSORE	S
LAZZARI MASSIMILIANO	ASSESSORE	S
MANFREDINI SILVIA	ASSESSORE	S
MONARI CARLO	ASSESSORE	S
<i>Totale Presenti: 6</i>		<i>Totali Assenti: 1</i>

Assenti giustificati i signori:

SANTAGADA GIULIO

Partecipa il SEGRETARIO GENERALE del Comune, CICCIA ANNA ROSA.

Il Sig. ROPA LORIS in qualità di SINDACO assume la presidenza e, constatata la legalità della adunanza, dichiara aperta la seduta invitando la Giunta a deliberare sull'oggetto sopra indicato.

OGGETTO:

APPROVAZIONE DEL PROGETTO PER L'INSTALLAZIONE DELLA STRUTTURA IN LEGNO PREFABBRICATA PER IL RICOVERO DELLE ATTREZZATURE PER LA MANUTENZIONE DEL VERDE E DELLE ATTREZZATURE PER LE ATTIVITÀ SPORTIVE.

LA GIUNTA COMUNALE

Premesso che a San Giacomo del Martignone un gruppo di Volontari convenzionati con questa Amministrazione eseguono lavori di manutenzione di aree verdi pubbliche della zona;

Preso atto che ai Volontari di San Giacomo del Martignone è stata concessa in comodato d'uso gratuito una struttura prefabbricata in legno di dimensioni 3 x 6 come da nota pervenuta in data 04.11.2011 Prot. n. 20153;

Dato atto che l'Amministrazione Comunale intende autorizzare all'Associazione di Volontari di San Giacomo del Martignone l'installazione del manufatto in legno per il ricovero delle attrezzature per la manutenzione del verde e delle attrezzature per le attività sportive;

Considerato che dopo varie valutazioni è stato scelto di posizionare la struttura in legno in prossimità dei campi sportivi su un'area verde, in area Dot V, (verde pubblico esistente) disciplinata dall'art. 63 del R.U.E.;

Preso atto che dall'Area Tecnica nella persona del Geom. Gabriele Castagna è stato redatto "il progetto per l'installazione della struttura prefabbricata concessa in comodato d'uso gratuito ai volontari, con caratteristiche idonee all'utilizzo descritto precedentemente e la cui forma e materiale risultano essere il meno impattanti per l'ambiente in cui verrà utilizzata e che le risorse economiche necessarie sono previste nel Cap. 296107 art. 700 anno 2002 (realizzazione aree per vasche di laminazione in tutela del verde pubblico);

Ritenuto, per quanto sopra esposto, necessario approvare il sopraccitato progetto di realizzazione di una struttura prefabbricata in legno ad uso ricovero attrezzi per il governo di un'area pubblica sita nel Parco di San Giacomo del Martignone;

Dato atto che è stato acquisito:

- a) il parere favorevole espresso dal Direttore dell'Area Tecnica in ordine alla regolarità tecnica;
- b) il parere favorevole espresso dal Direttore dell'Area Economico/Finanziaria e Controllo in ordine alla regolarità contabile;

Con voti unanimi resi nei modi di legge

D E L I B E R A

Per le ragioni di cui in premessa:

- 1) Di approvare il progetto d'installazione di una struttura prefabbricata in legno ad uso ricovero attrezzi per il governo di un'area pubblica sita nel Parco di San Giacomo del Martignone redatto dall'Area Tecnica nella persona del Geom. Gabriele Castagna, dando atto che la spesa ammonta ad € 3.500,00, IVA compresa;

- 2) Di dare atto che il progetto di cui sopra è allegato alla presente deliberazione per formarne parte integrante e sostanziale e che il medesimo risponde alle finalità da conseguire ed è stato redatto nel rispetto di tutte le norme tecniche e legislative vigenti in materia;
- 3) Di dare atto che l'opera trova copertura al Cap. 296107 art. 700 anno 2002 (realizzazione aree vasche di laminazione in tutela del verde pubblico);
- 4) Di demandare al Direttore dell'Area Tecnica l'adozione dei provvedimenti necessari per la realizzazione della stessa;

Con separata ed unanime votazione si dichiara immediatamente eseguibile la presente deliberazione, ai sensi dell'art. 134 - 4° comma - del Decreto Legislativo 18.08.2000 n. 267.

DESCRIZIONE DEI LAVORI

PROGETTO DI UNA STRUTTURA PREFABBRICATA IN LEGNO AD
USO RICOVERO ATTREZZI PER IL GOVERNO DI UN'AREA PUBBLICA
SITA A SAN GIACOMO DEL MARTIGNONE

LA PROPRIETA' :


Comune di Anzola dell'Emilia via Grimandi, 1 40011 - Anzola dell'Emilia (Bo)

IL TECNICO :


geom. Gabriele Castagna

			TAVOLA N.
-	-	-	UNICA
-	-	-	
-	-	-	
-	-	-	
OGGETTO			DATA
PLANIMETRIA GENERALE, PIANTE, PROSPETTI,			PROGETTO N.
SEZIONI INSERIMENTO AMBIENTALE			

INQUADRAMENTO GENERALE SCALA 1:2000

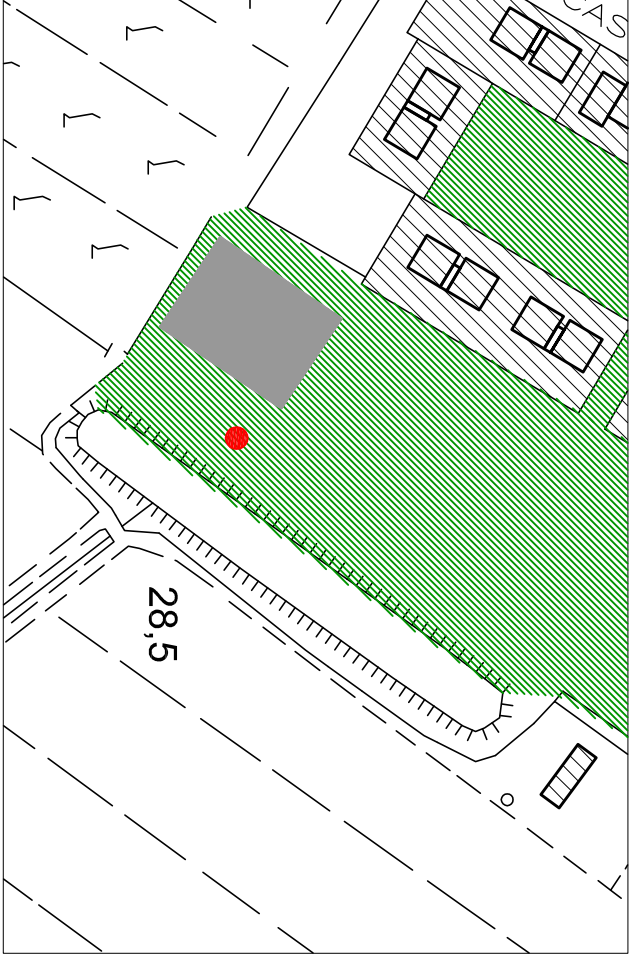


STRALCIO RUE

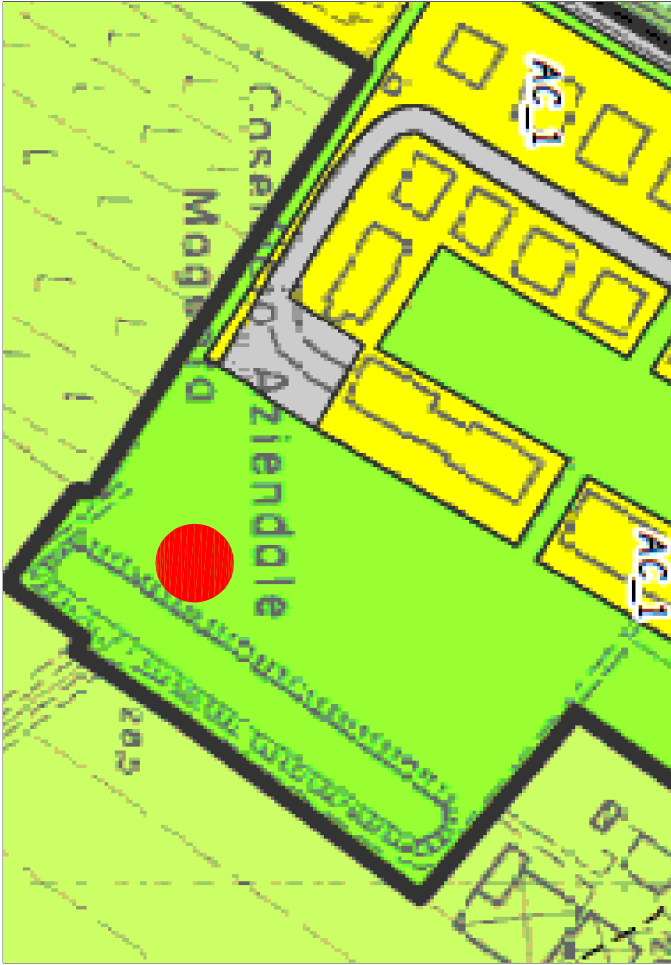


ESTRATTO DI MAPPA CATASTALE




PIANTA SCALA 1:50

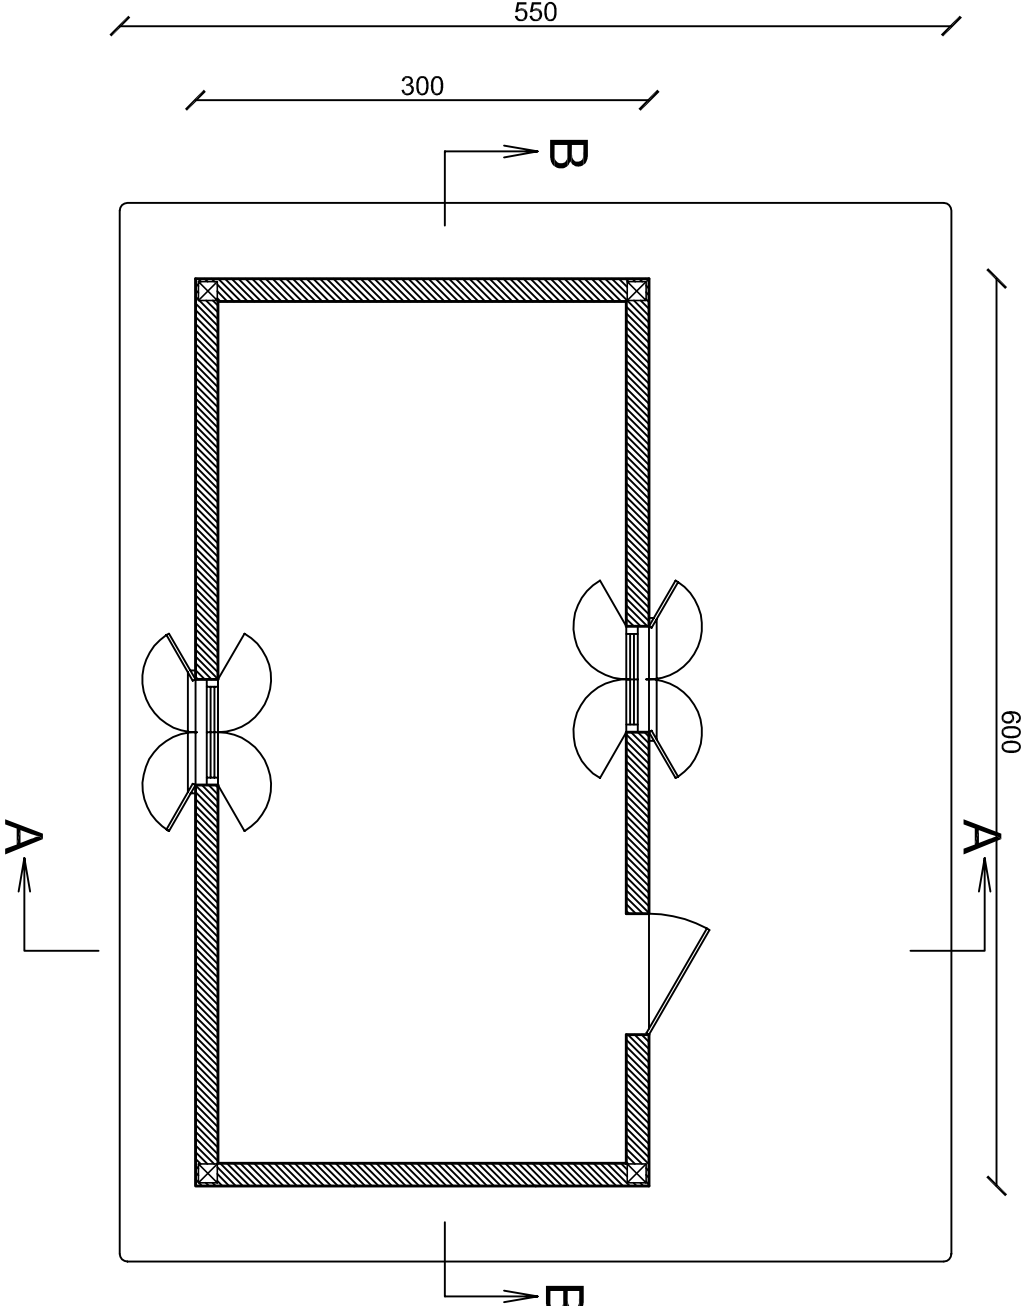


PIANTA COPERTO SCALA 1:50

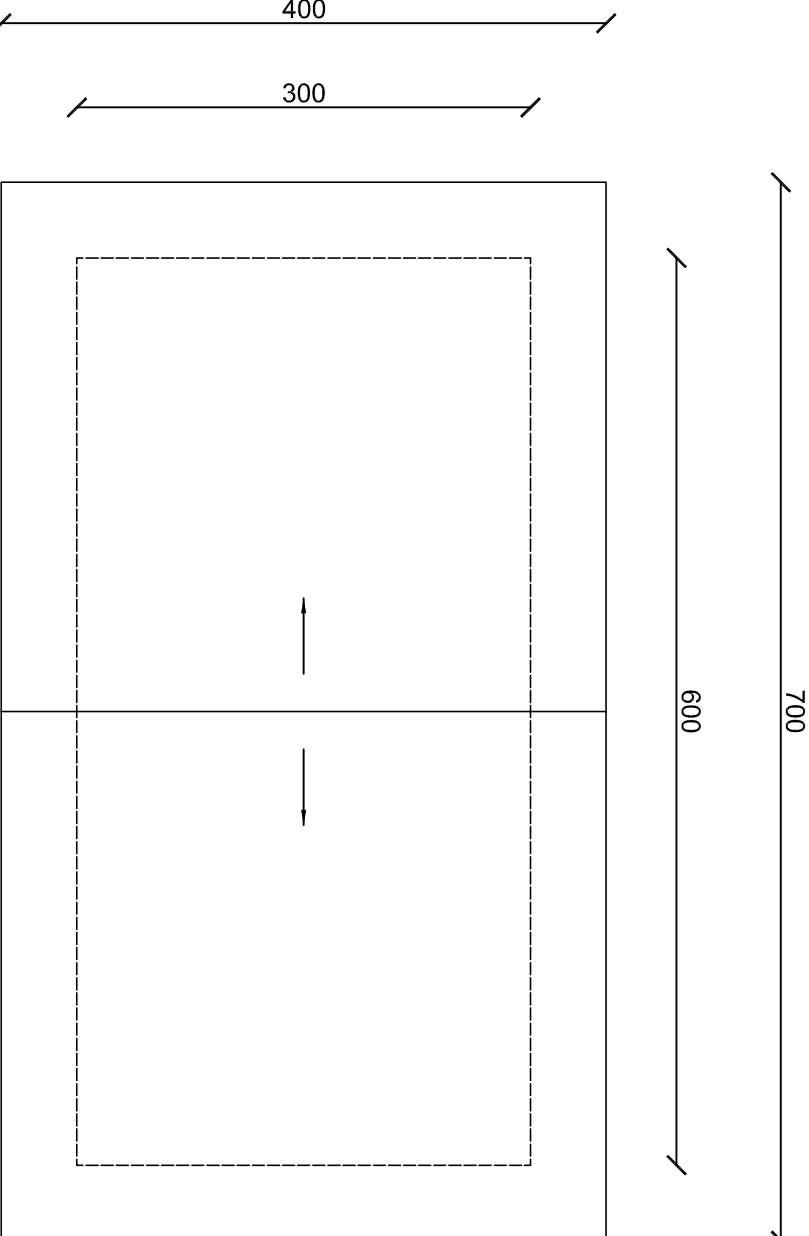


PROSPETTI SCALA 1:50

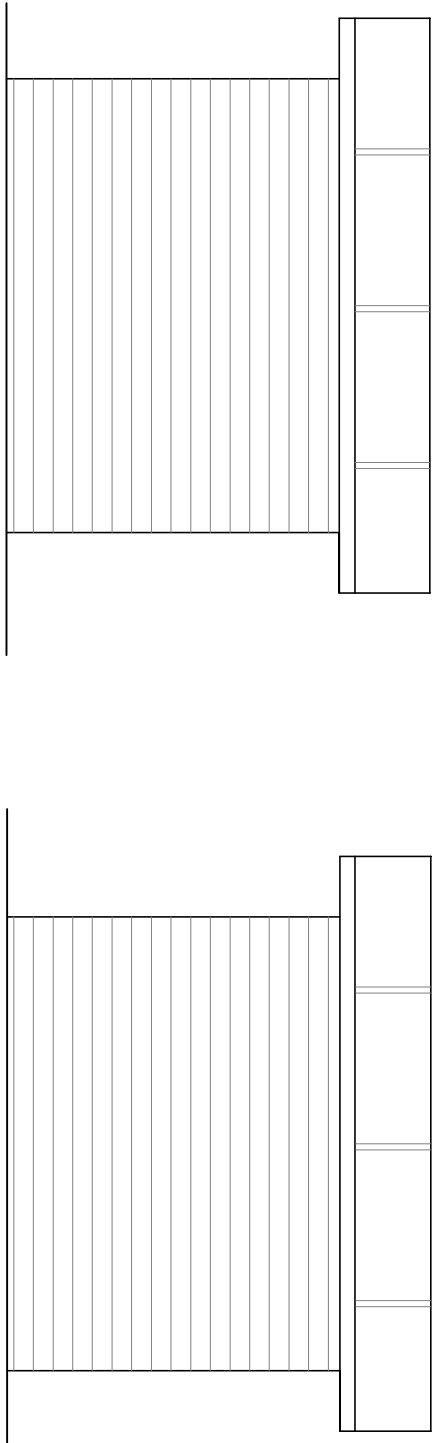

SEZIONE A-A SCALA 1:50

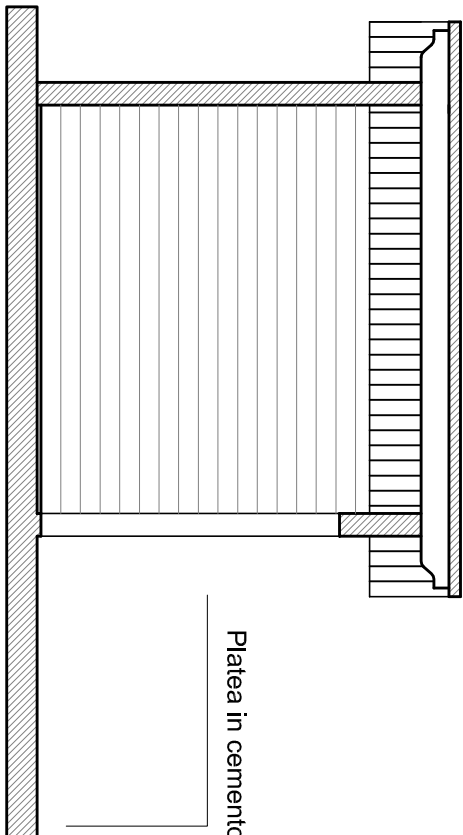

SEZIONE B-B SCALA 1:50

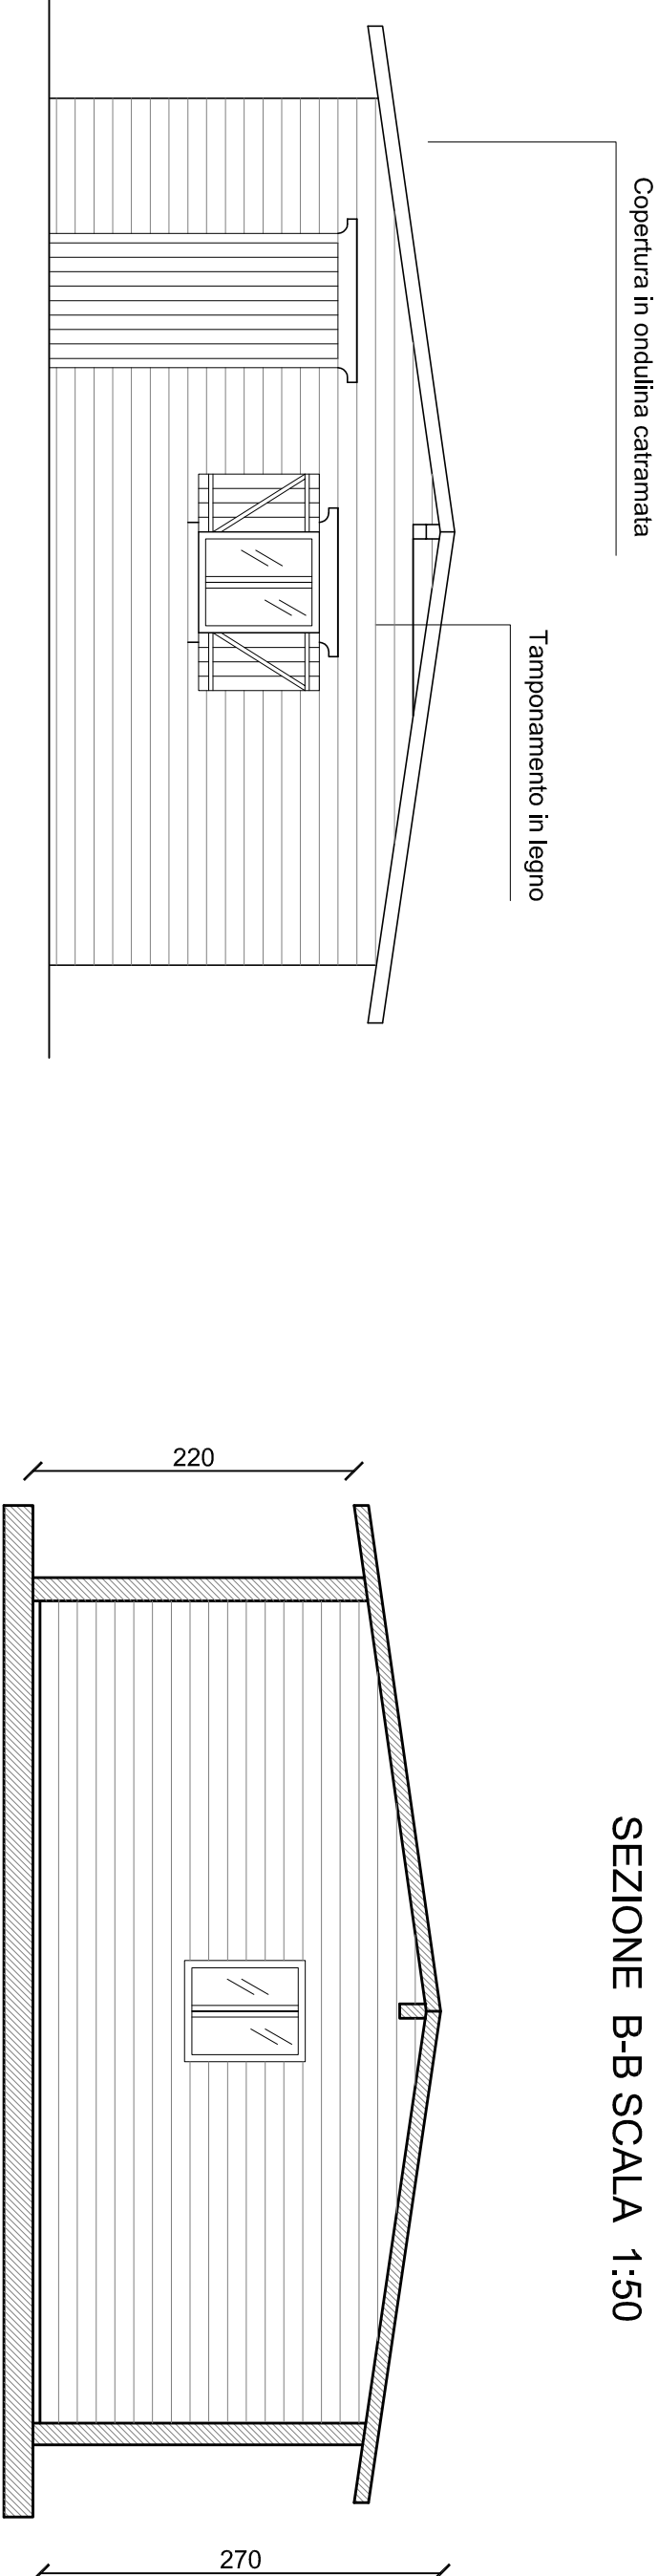

COMUNE DI ANZOLA DELL'EMILIA

PROVINCIA DI BOLOGNA

DELIBERAZIONE DELLA GIUNTA COMUNALE

Numero Delibera **166** del **08/11/2011**

AREA TECNICA

OGGETTO

APPROVAZIONE DEL PROGETTO PER L'INSTALLAZIONE DELLA STRUTTURA IN LEGNO PREFABBRICATA PER IL RICOVERO DELLE ATTREZZATURE PER LA MANUTENZIONE DEL VERDE E DELLE ATTREZZATURE PER LE ATTIVITÀ SPORTIVE.

PARERI DI CUI ALL' ART. 49 DEL DECRETO LEGISLATIVO 18.08.2000 N. 267

IL DIRETTORE DELL'AREA INTERESSATA	Per quanto concerne la REGOLARITA' TECNICA esprime parere: FAVOREVOLE IL DIRETTORE AREA TECNICA Data 08/11/2011 F.to FORNALE' DAVIDE
IL DIRETTORE AREA ECONOMICO / FINANZIARIA E CONTROLLO	Per quanto concerne la REGOLARITA' CONTABILE esprime parere: FAVOREVOLE IL DIRETTORE AREA ECONOMICO/FINANZIARIA E CONTROLLO Data 08/11/2011 F.to BARBIERI CLAUDIA

DELIBERAZIONE DELLA GIUNTA COMUNALE NR. 166 DEL 08/11/2011

Letto, approvato e sottoscritto.

IL SINDACO
F.to ROPA LORIS

IL SEGRETARIO GENERALE
F.to CICCIA ANNA ROSA

CERTIFICATO DI PUBBLICAZIONE.

Copia della presente deliberazione viene pubblicata all'Albo Pretorio dal **16/11/2011** al **01/12/2011** ai sensi e per gli effetti dell'Art. 124, comma 1, del Decreto Legislativo 18.08.2000 n. 267.

ANZOLA DELL'EMILIA, Lì 16/11/2011

L' OPERATORE AMMINISTRATIVO

F.to LAMBERTINI PAOLA

DICHIARAZIONE DI CONFORMITÀ.

È copia conforme all'originale.

ANZOLA DELL'EMILIA, Lì 16/11/2011

IL RESPONSABILE SERVIZIO AFFARI
GENERALI/ISTITUZIONALI

BULDRINI DANIELA

ATTESTAZIONE DI ESECUTIVITÀ.

La presente deliberazione è stata pubblicata nei termini sopraindicati. Contestualmente all'affissione all'Albo è stata comunicata ai Capigruppo Consiliari.

La presente deliberazione, NON è soggetta al controllo preventivo di legittimità, ed entro 10 giorni non sono pervenute richieste di invio al controllo, così come previsto dall'Art. 127, comma 1, del Decreto Legislativo 18.08.2000 n. 267; inoltre la presente deliberazione è stata pubblicata nei termini sopraindicati, ed è divenuta esecutiva il **26/11/2011**, dopo il decimo giorno di pubblicazione, ai sensi dell'Art. 134, comma 3, del Decreto Legislativo 18.08.2000 n. 267.

Addì,

IL SEGRETARIO GENERALE
F.to CICCIA ANNA ROSA